

广州市番禺区何贤纪念医院建设工程
番禺区何贤纪念医院沙湾院区产科楼至
门诊楼加建连廊项目施工图设计

建设单位：广州市番禺区何贤纪念医院


专 业：建筑



广州黄埔建筑设计院有限公司
GUANGZHOU HUANGPU ARCHITECTURAL DESIGN INSTITUTE CO., LTD
2026年03月


建筑	电气	
结构	弱电	
给排水	总图	
暖通		



<div></div> <div>广州黄埔建筑设计院有限公司 GUANGZHOU HUANGPU ARCHITECTURAL DESIGN INSTITUTE CO., LTD.</div>			
<div><input type="checkbox"/> 建筑工程设计甲级证书号: A144A04463</div> <div><input type="checkbox"/> 城乡规划编制甲级证书号: 自资规甲字23440728</div> <div><input type="checkbox"/> 工程勘察设计乙级证书号: B244056666</div> <div><input type="checkbox"/> 市政行业设计乙级证书号: A244018920</div> <div><input type="checkbox"/> 风景园林设计乙级证书号: A244018920</div>			
合作单位:			
图纸用途:			
本图按国家设计合同约定, 未经设计同意擅自施工造成任何损失均由施工单位自行承担, 概与设计单位无关, 此图仅供内部使用, 不得外传或复制。			
平面位置示意图 Key Plan			
附注:			
注册章 Stamp for Certified			
工程设计出图专用章 Stamp for Engineering Design			
建设单位 Client 广州市番禺区何贤纪念医院			
工程名称 Proj. Name 番禺区何贤纪念医院沙湾院区 产科楼至门诊楼加建连廊项目			
子项名称 Sub-Prj. Name			
审定 Approved	段国志	郭文斌	
审核 Examined	阳秀明	阳秀明	
项目负责 Proj. Architect	韦奔	韦奔	
专业负责 Special Field in Charge	韦奔	韦奔	
校对 Design Checked	韦奔	韦奔	
设计 Design	何文斌	何文斌	
制图 Drawn	何文斌	何文斌	
图纸名称 Drawing title 现状平面图			
图 号 DWG. STYLE	施工图	专 业 Discipline	建筑
设计编号 Design NO.		比 例 Scale	1:100
图 号 DWG. NO.	JS-02	日 期 Date	2026. 03

建筑	电气	
结构	弱电	
给排水	总图	
暖通		


建 筑	ARCHITECTURE
结 构	STRUCTURE
给 排 水	PLUMBING
暖 通	MECHANICAL

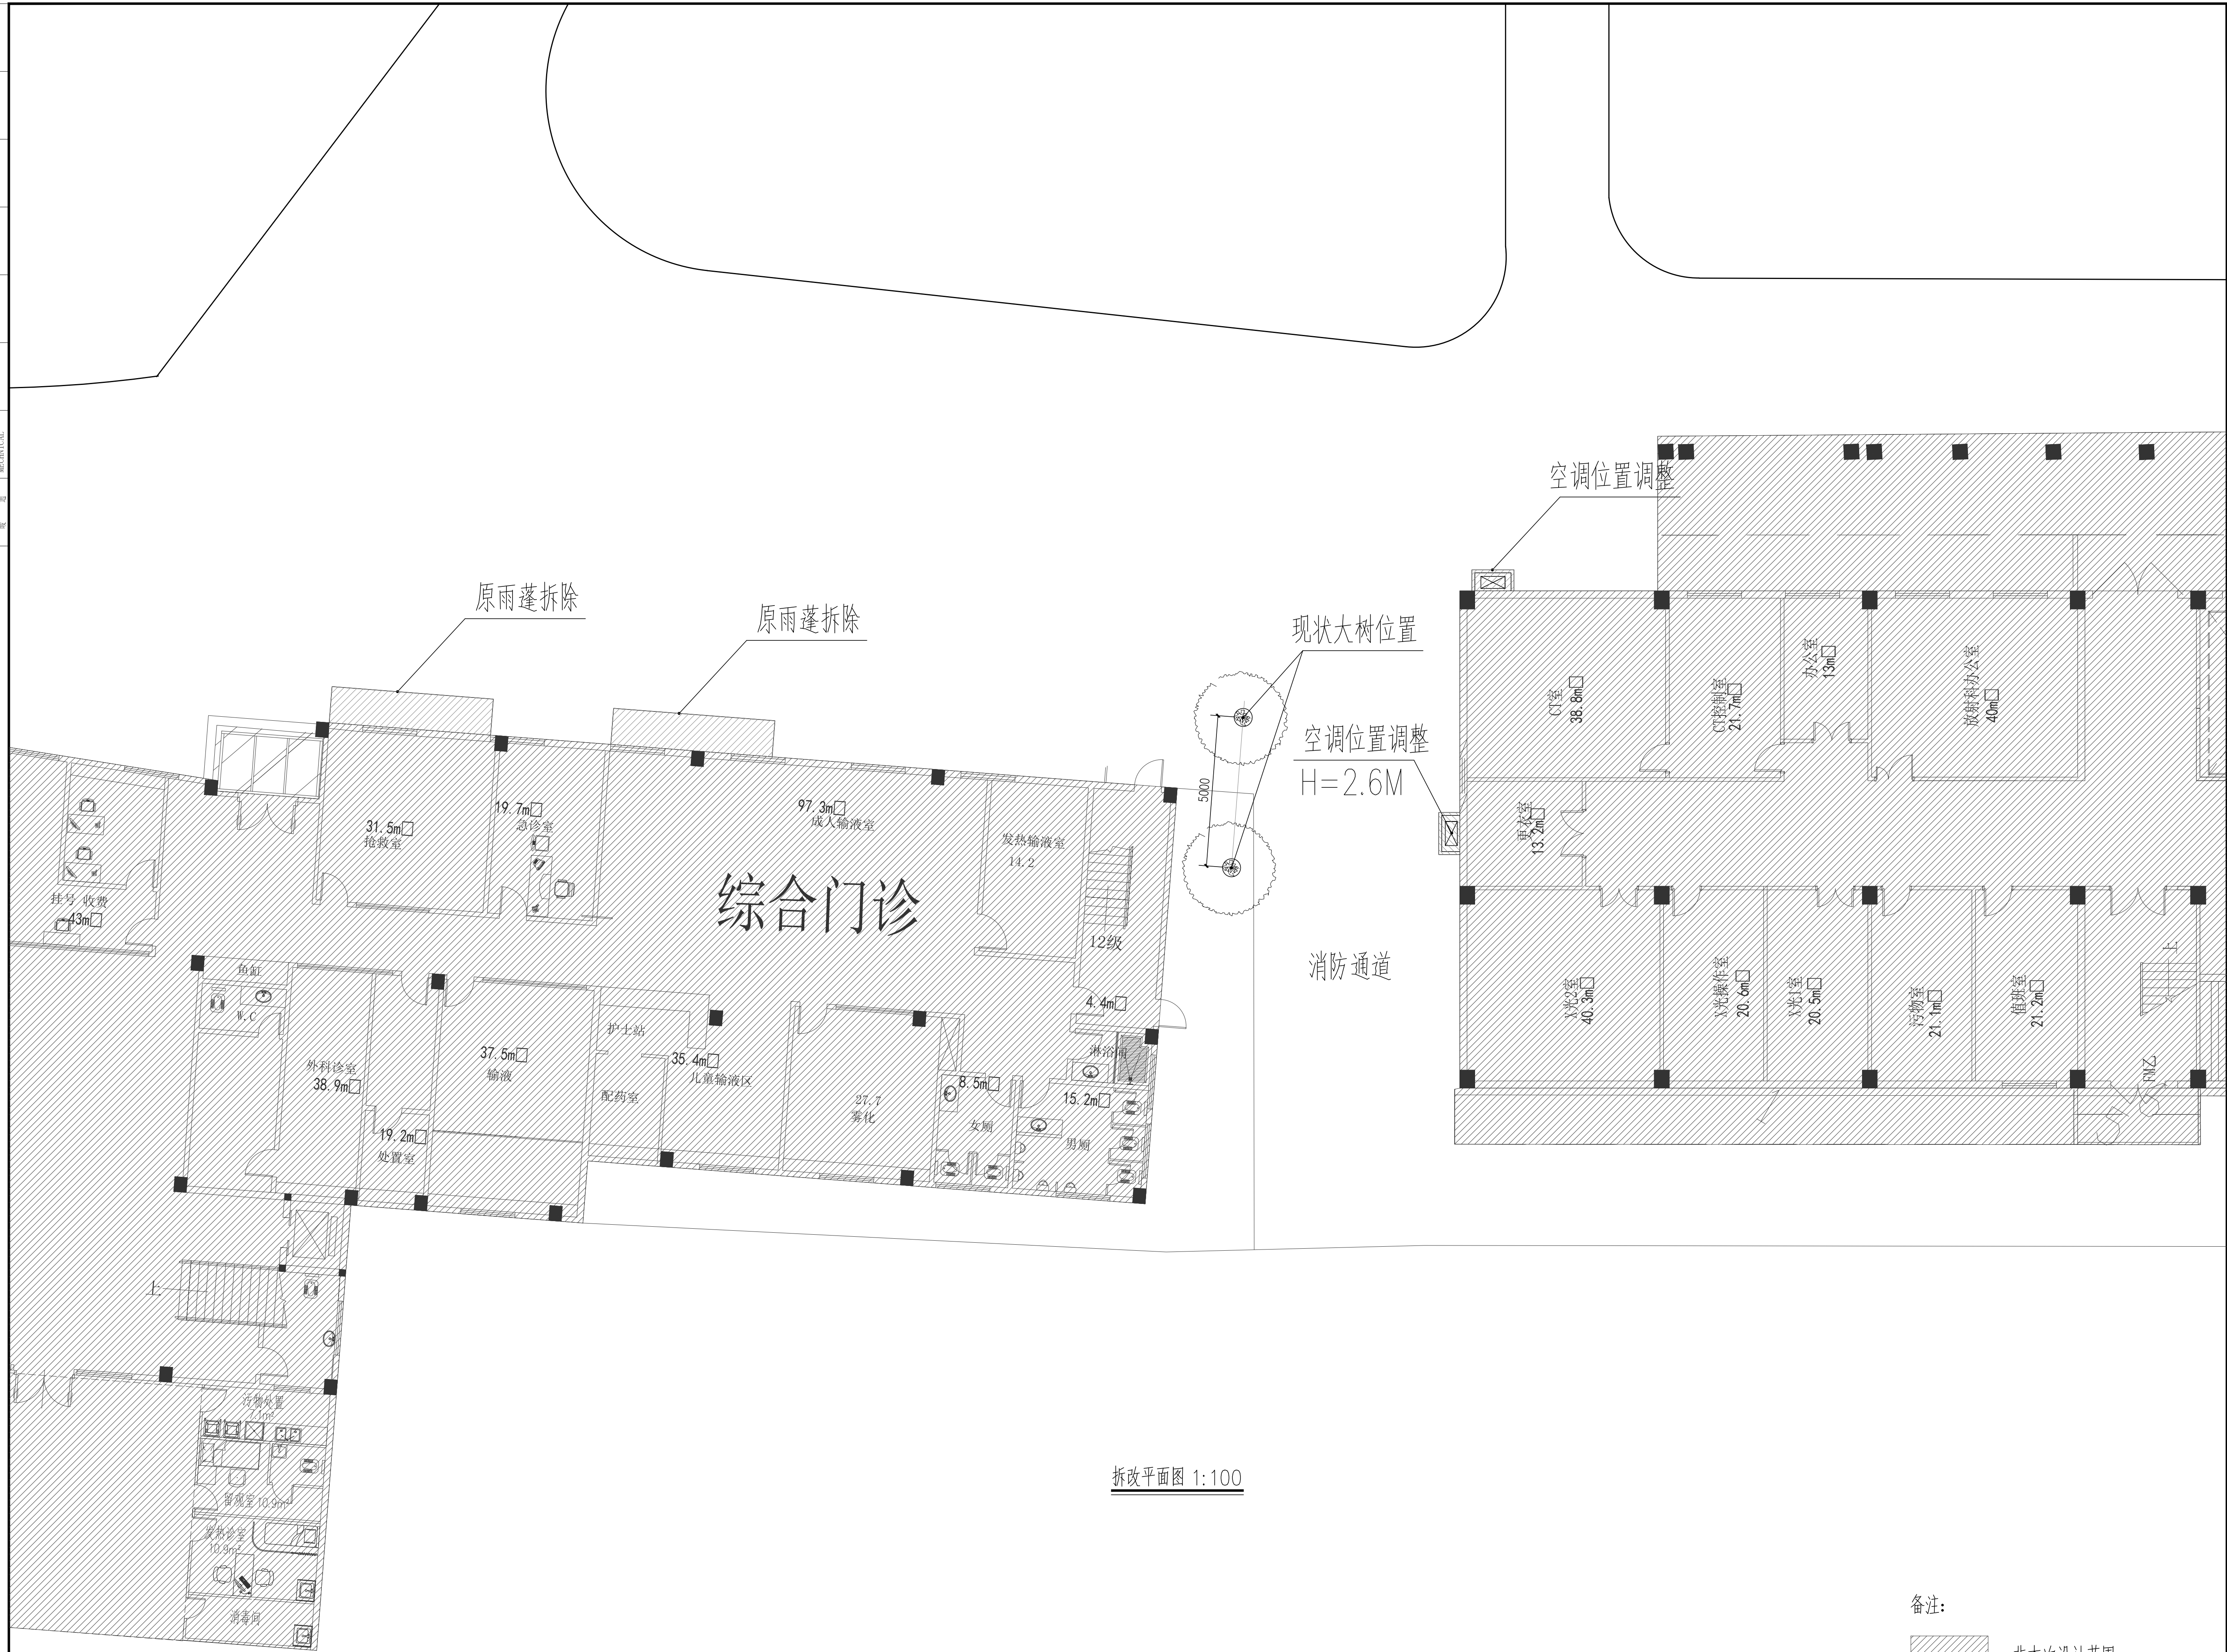


拆改平面图 1:100


备注:

非本次设计范围

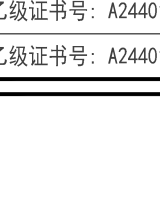
<div></div> <div>广州黄埔建筑设计院有限公司 GUANGZHOU HUANGPU ARCHITECTURAL DESIGN INSTITUTE CO., LTD.</div>		
<div><input type="checkbox"/> 建筑工程设计甲级证书号: A144A04463</div> <div><input type="checkbox"/> 城乡规划编制甲级证书号: 自资版甲字23440728</div> <div><input type="checkbox"/> 工程勘察设计乙级证书号: B244056666</div> <div><input type="checkbox"/> 市政行业设计乙级证书号: A244018920</div> <div><input type="checkbox"/> 风景园林设计乙级证书号: A244018920</div>		
合作单位:		
图纸用途:		
本图按国家有关标准绘制, 未经设计同意不得随意改动, 否则造成任何损失均由设计方承担, 设计方不承担由此造成的一切后果, 特此声明。		
平面位置示意图 Key Plan		
附注:		
注册章 Stamp for Certified		
工程设计出图专用章 Stamp for Engineering Design		
建设单位 Client 广州市番禺区何贤纪念医院		
工程名称 Proj. Name 番禺区何贤纪念医院沙湾院区 产科楼至门诊楼加建连廊项目		
子项名称 Sub-Proj. Name		
审定 Approved	段国志	张永
审核 Examined	阳秀明	阳秀明
项目负责 Proj. Architect	韦奔	韦奔
专业负责 Special Field in Charge	韦奔	韦奔
校核 Design Checked	韦奔	韦奔
设计 Design	何文斌	何文斌
制图 Drawn	何文斌	何文斌
图纸名称 Drawing title 拆改平面图		
图 号 DWG. STYLE	施工图	专 业 Discipline
设计编号 Design NO.		比 例 Scale
图 号 DWG. NO.	JS-03	日 期 Date
		2026. 03

建筑	ARCHITECTURE		电气	ELECTRICAL
结构	STRUCTURE		弱电	TELECOM
给排水	PLUMBING		总图	SITE PLAN
暖通	MECHANICAL			

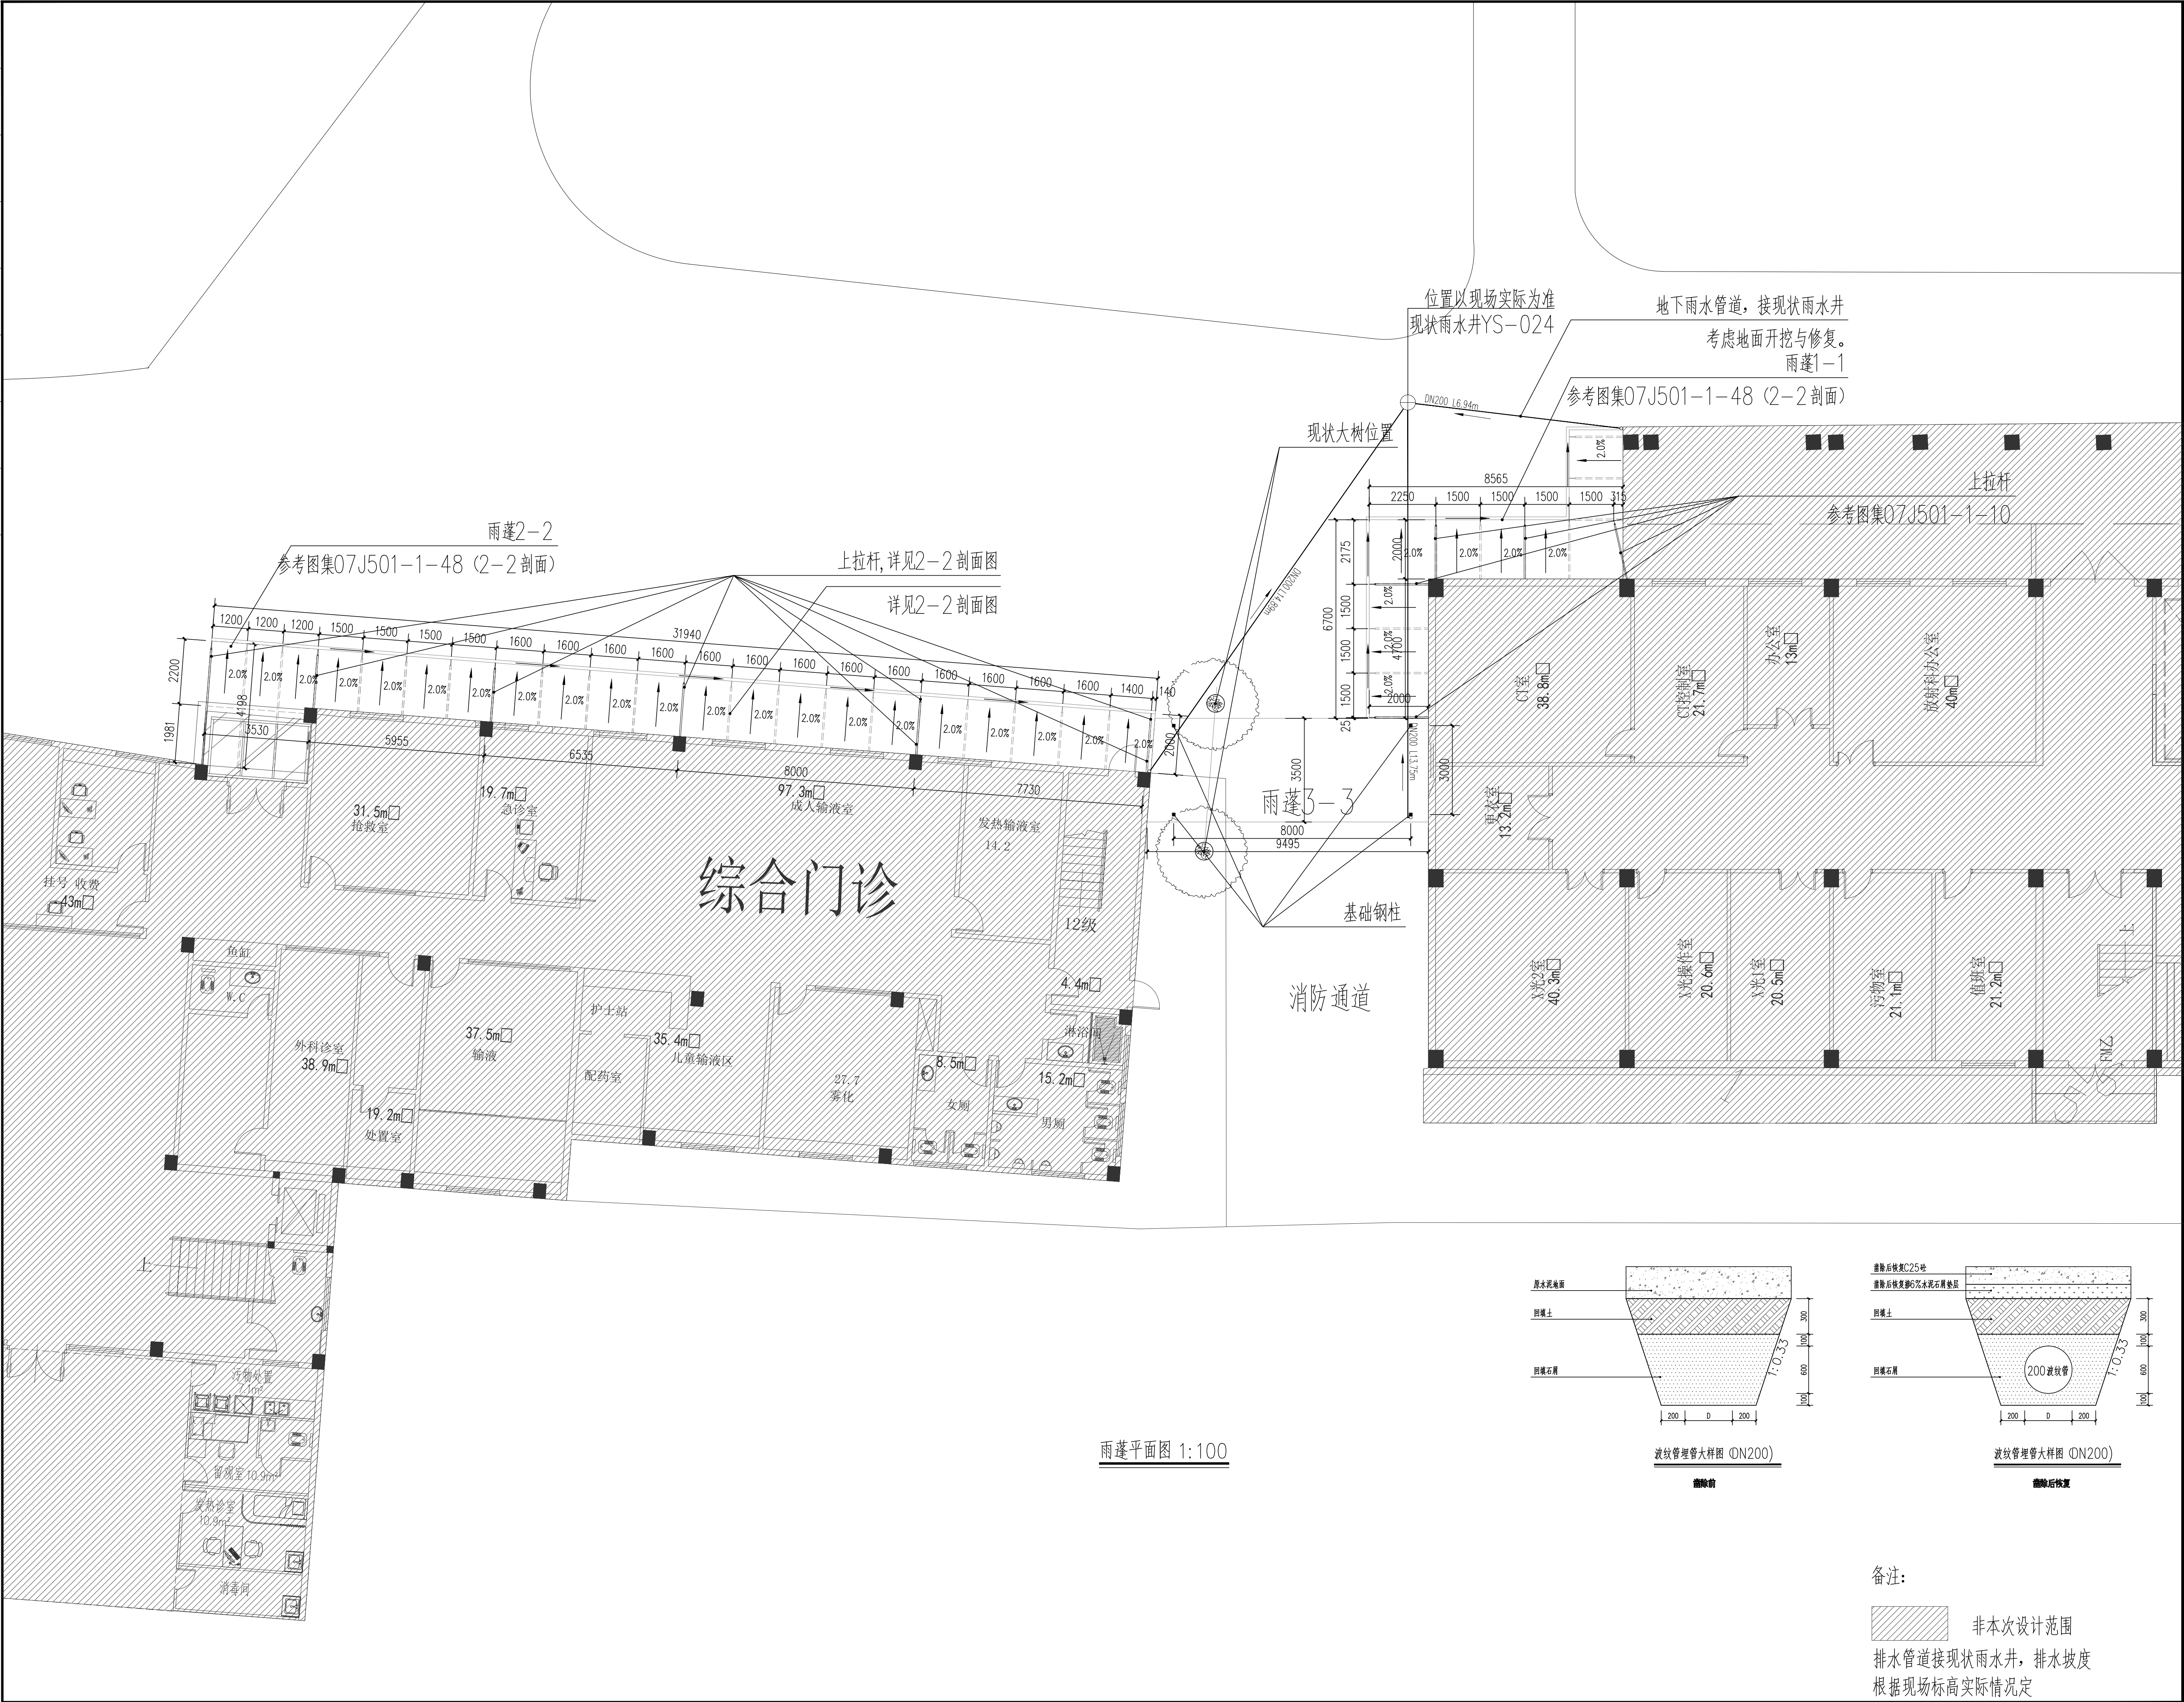


<div></div> <div>广州黄埔建筑设计院有限公司</div> <div>GUANGZHOU HUANGPU ARCHITECTURAL DESIGN INSTITUTE CO.,LTD.</div>			
<div><input type="checkbox"/> 建筑工程设计甲级证书号: A144A04463</div> <div><input type="checkbox"/> 城乡规划编制甲级证书号: 自资规甲字23440728</div> <div><input type="checkbox"/> 工程勘察设计乙级证书号: B244056666</div> <div><input type="checkbox"/> 市政行业设计乙级证书号: A244018920</div> <div><input type="checkbox"/> 风景园林设计乙级证书号: A244018920</div>			
<div>合作单位:</div> <div></div>			
<div>图纸用途:</div> <div>本图除作为甲方内部使用外,未经甲方同意不得在施工图外使用或用于其他用途,否则甲方保留追究法律责任的权利。</div>			
<div>平面位置示意 Key Plan</div> <div></div>			
<div>附注:</div> <div></div>			
<div>注册章 Stamp for Certified</div> <div></div>			
<div>工程设计出图专用章 Stamp for Engineering Design</div> <div></div>			
<div>建设单位 Client</div> <div>广州市番禺区何贤纪念医院</div>			
<div>工程名称 Proj. Name</div> <div>番禺区何贤纪念医院沙湾院区 产科楼至门诊楼加建连廊项目</div>			
<div>子项名称 Sub Proj. Name</div> <div></div>			
审 定 Approved	段国志	段国志	
审 核 Examined	阳秀明	阳秀明	
项目负责 Proj. Architect	韦 奔	韦 奔	
专业负责 Special Field in Charge	韦 奔	韦 奔	
校 对 Design Checked	韦 奔	韦 奔	
设 计 Design	何文斌	何文斌	
制 图 Draw	何文斌	何文斌	
<div>图纸名称 Drawing title</div> <div>雨蓬平面图</div>			
图 纸 DWG. STYLE	施工图	专 业 Discipline	建筑
设计编号 Design NO.		比 例 Scale	1:100
图 号 DWG. NO.	JS-04	日 期 Date	2026. 03

建筑	ARCHITECTURE				
结构	STRUCTURE				
给排水	PLUMBING				
暖通	MECHANICAL				
			电气	ELECTRICAL	
			弱电	TELECOM	
			总图	SITE PLAN	

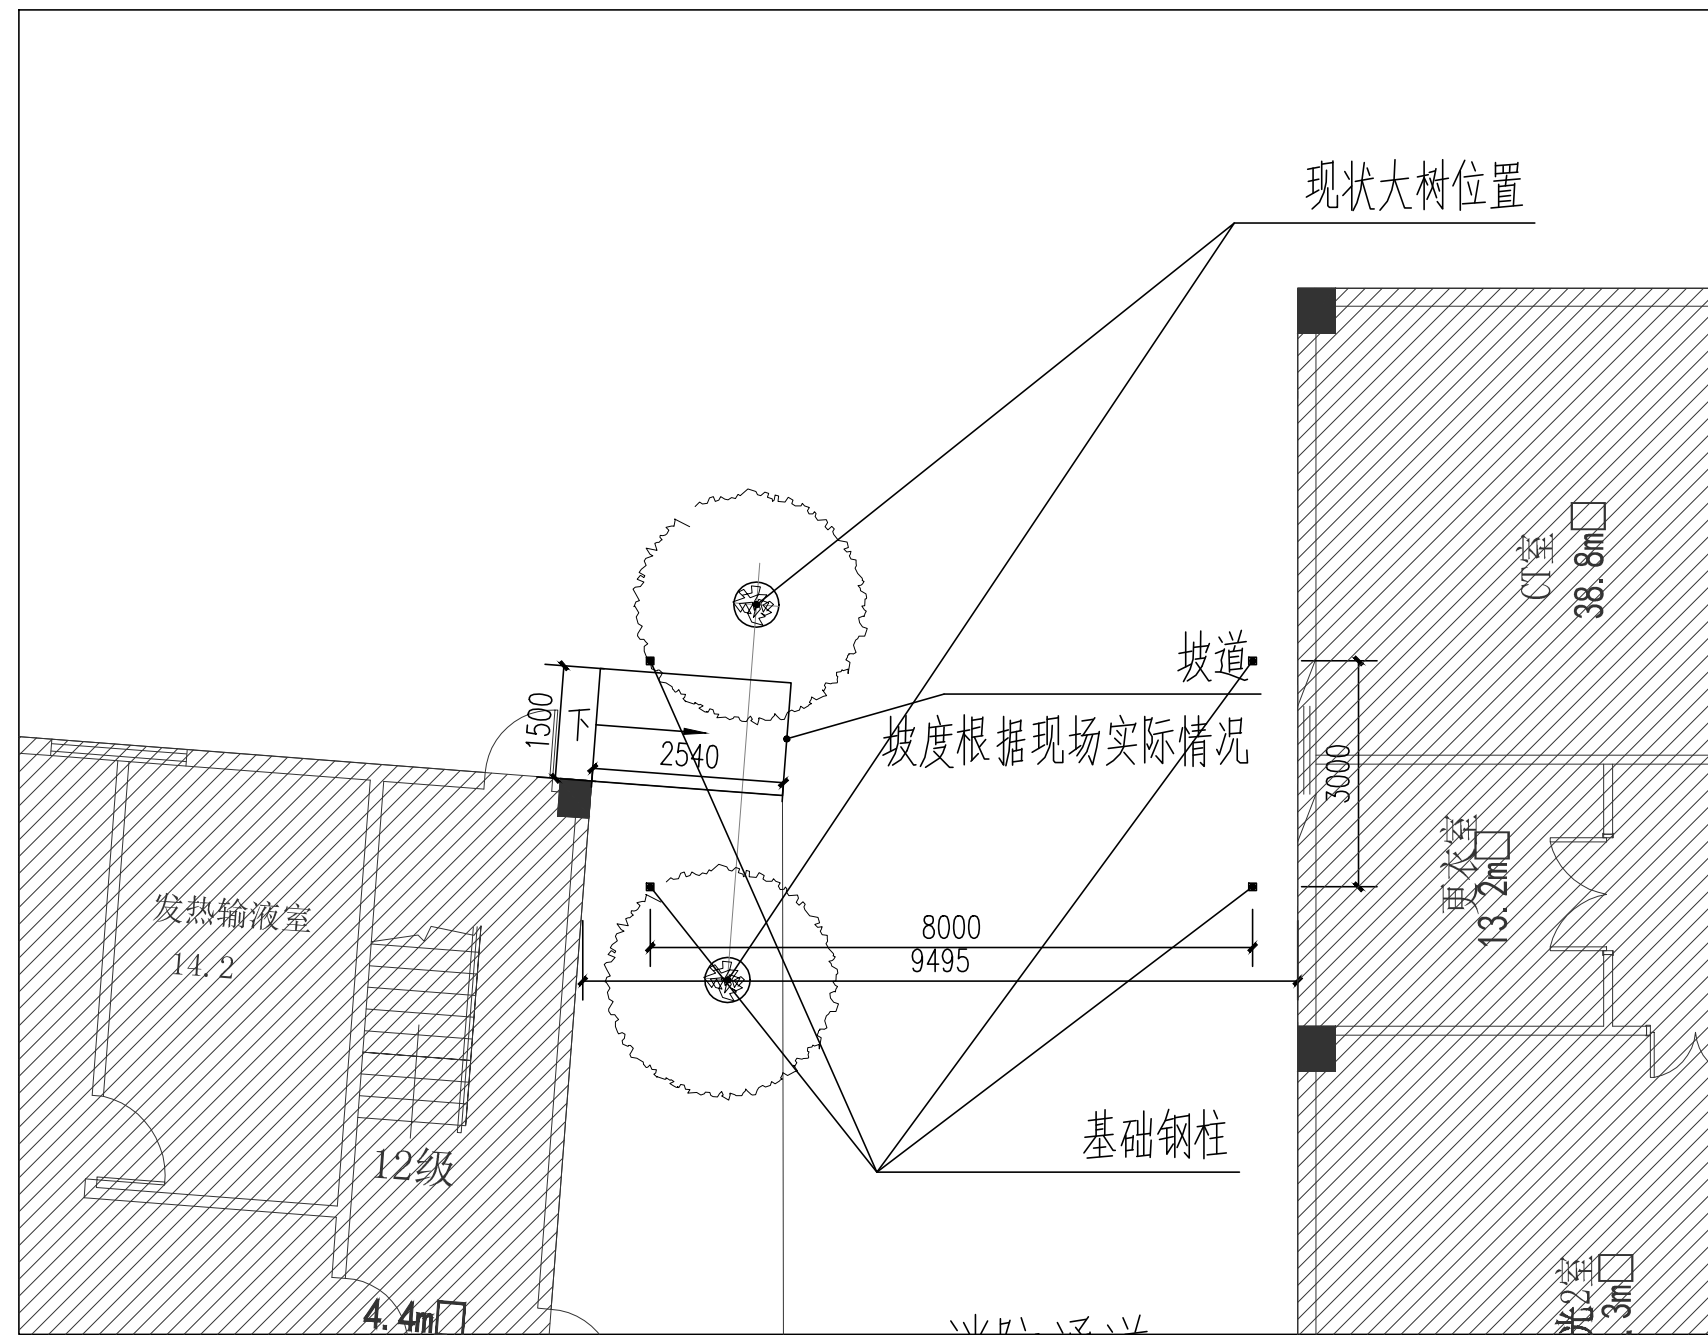

坡道平面图 1:100

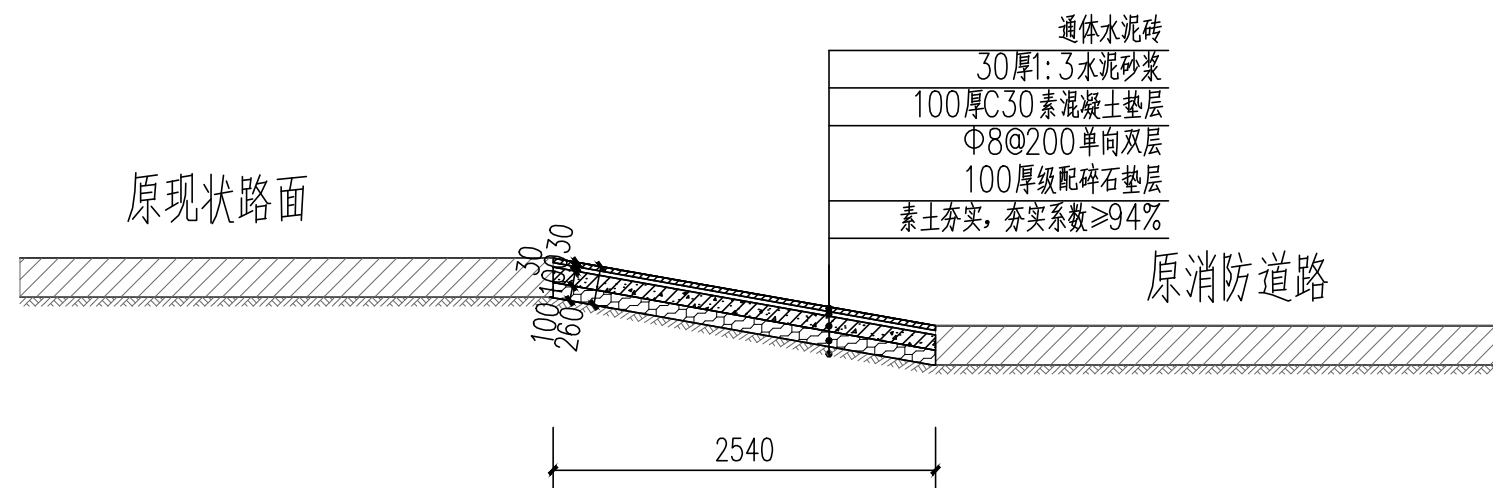

坡道大样图 1:100

备注:



非本次设计范围



广州黄埔建筑设计院有限公司
GUANGZHOU HUANGPU ARCHITECTURAL DESIGN INSTITUTE CO., LTD.

- | |
|------------------------------|
| □ 建筑工程设计甲级证书号: A144A04463 |
| □ 城乡规划编制甲级证书号: 自资规甲字23440728 |
| □ 工程勘察设计乙级证书号: B244056666 |
| □ 市政行业设计乙级证书号: A244018920 |
| □ 风景园林设计乙级证书号: A244018920 |

合作单位:

图纸用途:

所有图纸皆为本公司财产,未经许可不准复制。施工单位应校对现场尺寸并向建筑师报告错漏,此图未经建筑师签名不许用作施工。

平面位置示意 Key Plan

注册章 Stamp for Certified

工程设计出图专用章 Stamp for Engineering Design

建设单位 Client

广州市番禺区何贤纪念医院

工程名称	Proj. Name	番禺区何贤纪念医院沙湾院区 产科楼至门诊楼加建连廊项目
------	------------	--------------------------------

子项名称 Sub-Proj. Name

审 定 Approved	段国志	段国志
审 核 Examined	阳秀明	阳秀明
项目负责 Proj. Architect	韦 奔	韦奔
专业负责 Special Field in Charge	韦 奔	韦奔
校 对 Design Checked	韦 奔	
设 计 Design	何文斌	何文斌
制 图 Drawn	何文斌	何文斌

图纸名称	Drawing title
------	---------------

坡道平面图

图 别 DWG. STYLE	施工图	专 业 Discipline	建筑
设计编号 Design NO.		比 例 Scale	1:100
图 号 DWG. NO.	JS-07	日 期 Date	2026. 03

图纸盖章后有效