建筑 ARCHITECTURE
结构 STRUCTURE
给排水 PLUMBING
暖通 MECHNICAL
电气 ELECTRICAL
弱电 TELECOM
总图 SITE PLAN

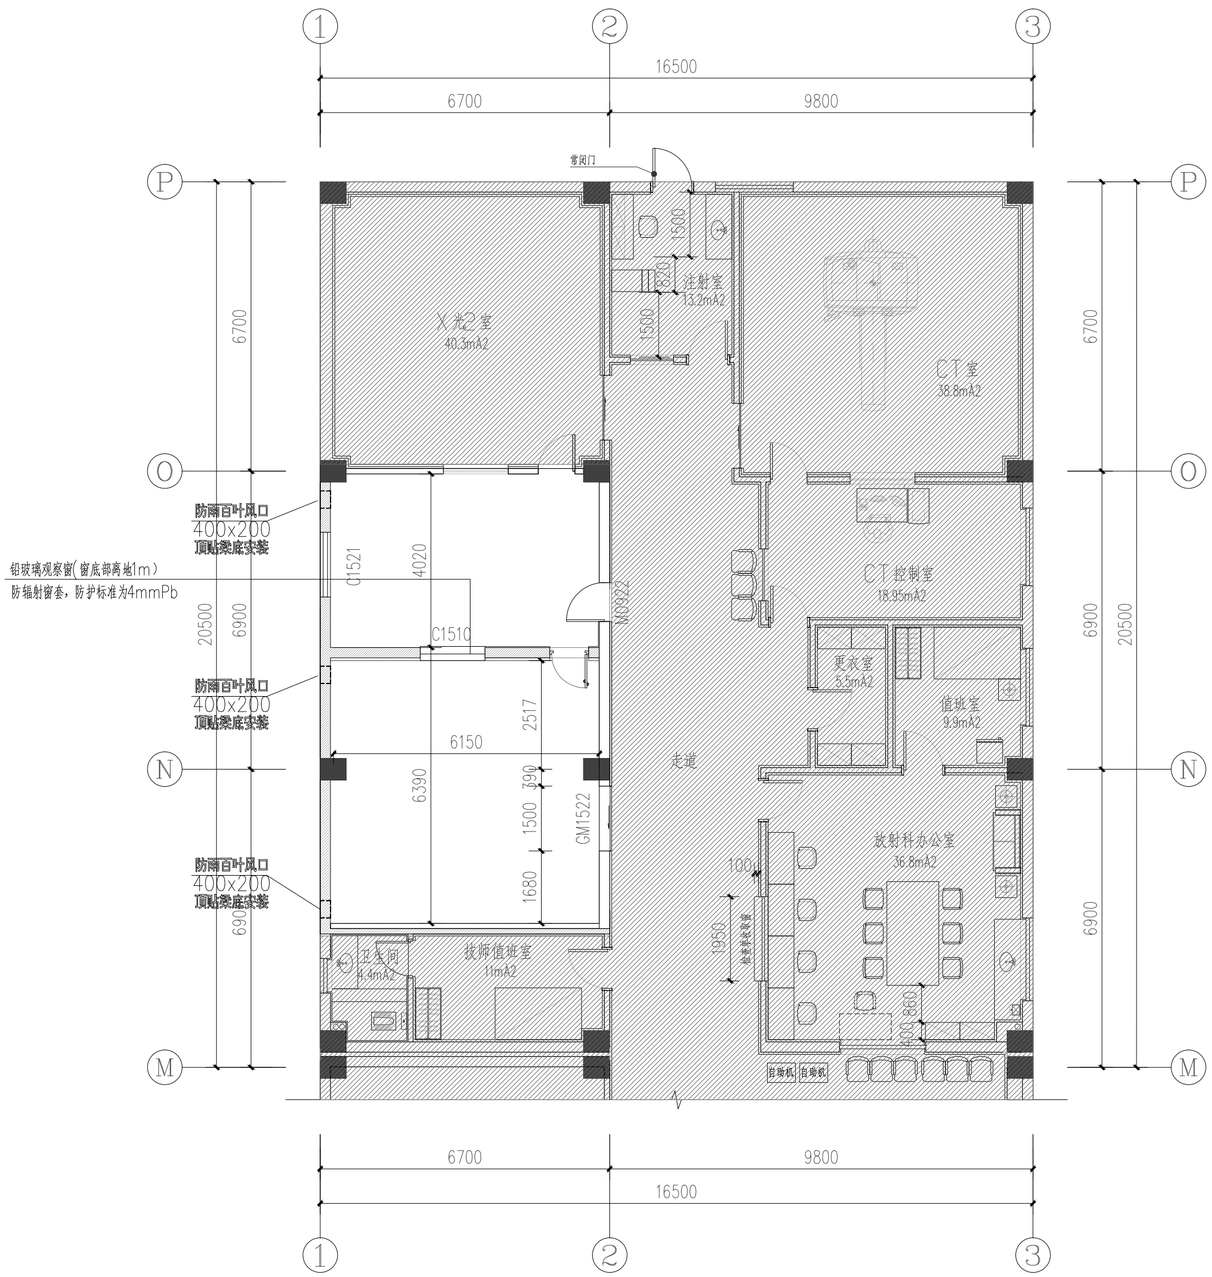

门窗、墙体定位图 1:100

1.机房内管线进出洞口用4mmpb铅皮包裹，进行防护补偿。

2.机房预埋线盒需在线盒背面提前垫好对应的硫酸钡进行防护补偿。

A2

广州黄埔建筑设计院有限公司
GUANGZHOU HUANGPU ARCHITECTURAL DESIGN INSTITUTE CO.,LTD

□ 建筑工程设计甲级证书号：A144056669
□ 城乡规划编制甲级证书号：自资规甲字23440728
□ 工程勘察设计乙级证书号：B244056666
□ 市政行业设计乙级证书号：A244018920
□ 风景园林设计乙级证书号：A244018920

合作单位：

图纸用途：

所有图纸皆为本公司的财产，未经许可不准复制.施工单位应校对现场尺寸并向建筑师报告错漏,此图未经建筑师签名不许用作施工.

平面位置示意 Key Plan

注册章 Stamp for Certified

工程设计出图专用章 Stamp for Engineering Design

建设单位 Client
广州市番禺区何贤纪念医院

工程名称 Proj. Name
沙湾院区联影CT设备场地装修改造项目

子项名称 Sub-Proj. Name

审定 Approved	段国志	
审核 Examined	韦奔	
项目负责 Proj. Architect	韦奔	
专业负责 Special Field in Charge	阳秀明	
校对 Design Checked	阳秀明	
设计 Design	何文斌	
制图 Drawn	何文斌	

图纸名称 Drawing title
门窗、墙体定位图

图别 DWG. STYLE	施工图	专业 Discipline	装修
设计编号 Design NO.		比例 Scale	1:100
图号 DWG. NO.	ZX-06	日期 Date	2025.11

图纸盖章后有效