电气 ELECTRICAL
弱电 TELECOM
总图 SITE PLAN

建筑 ARCHITECTURE
结构 STRUCTURE
给排水 PLUMBING
暖通 MECHNICAL

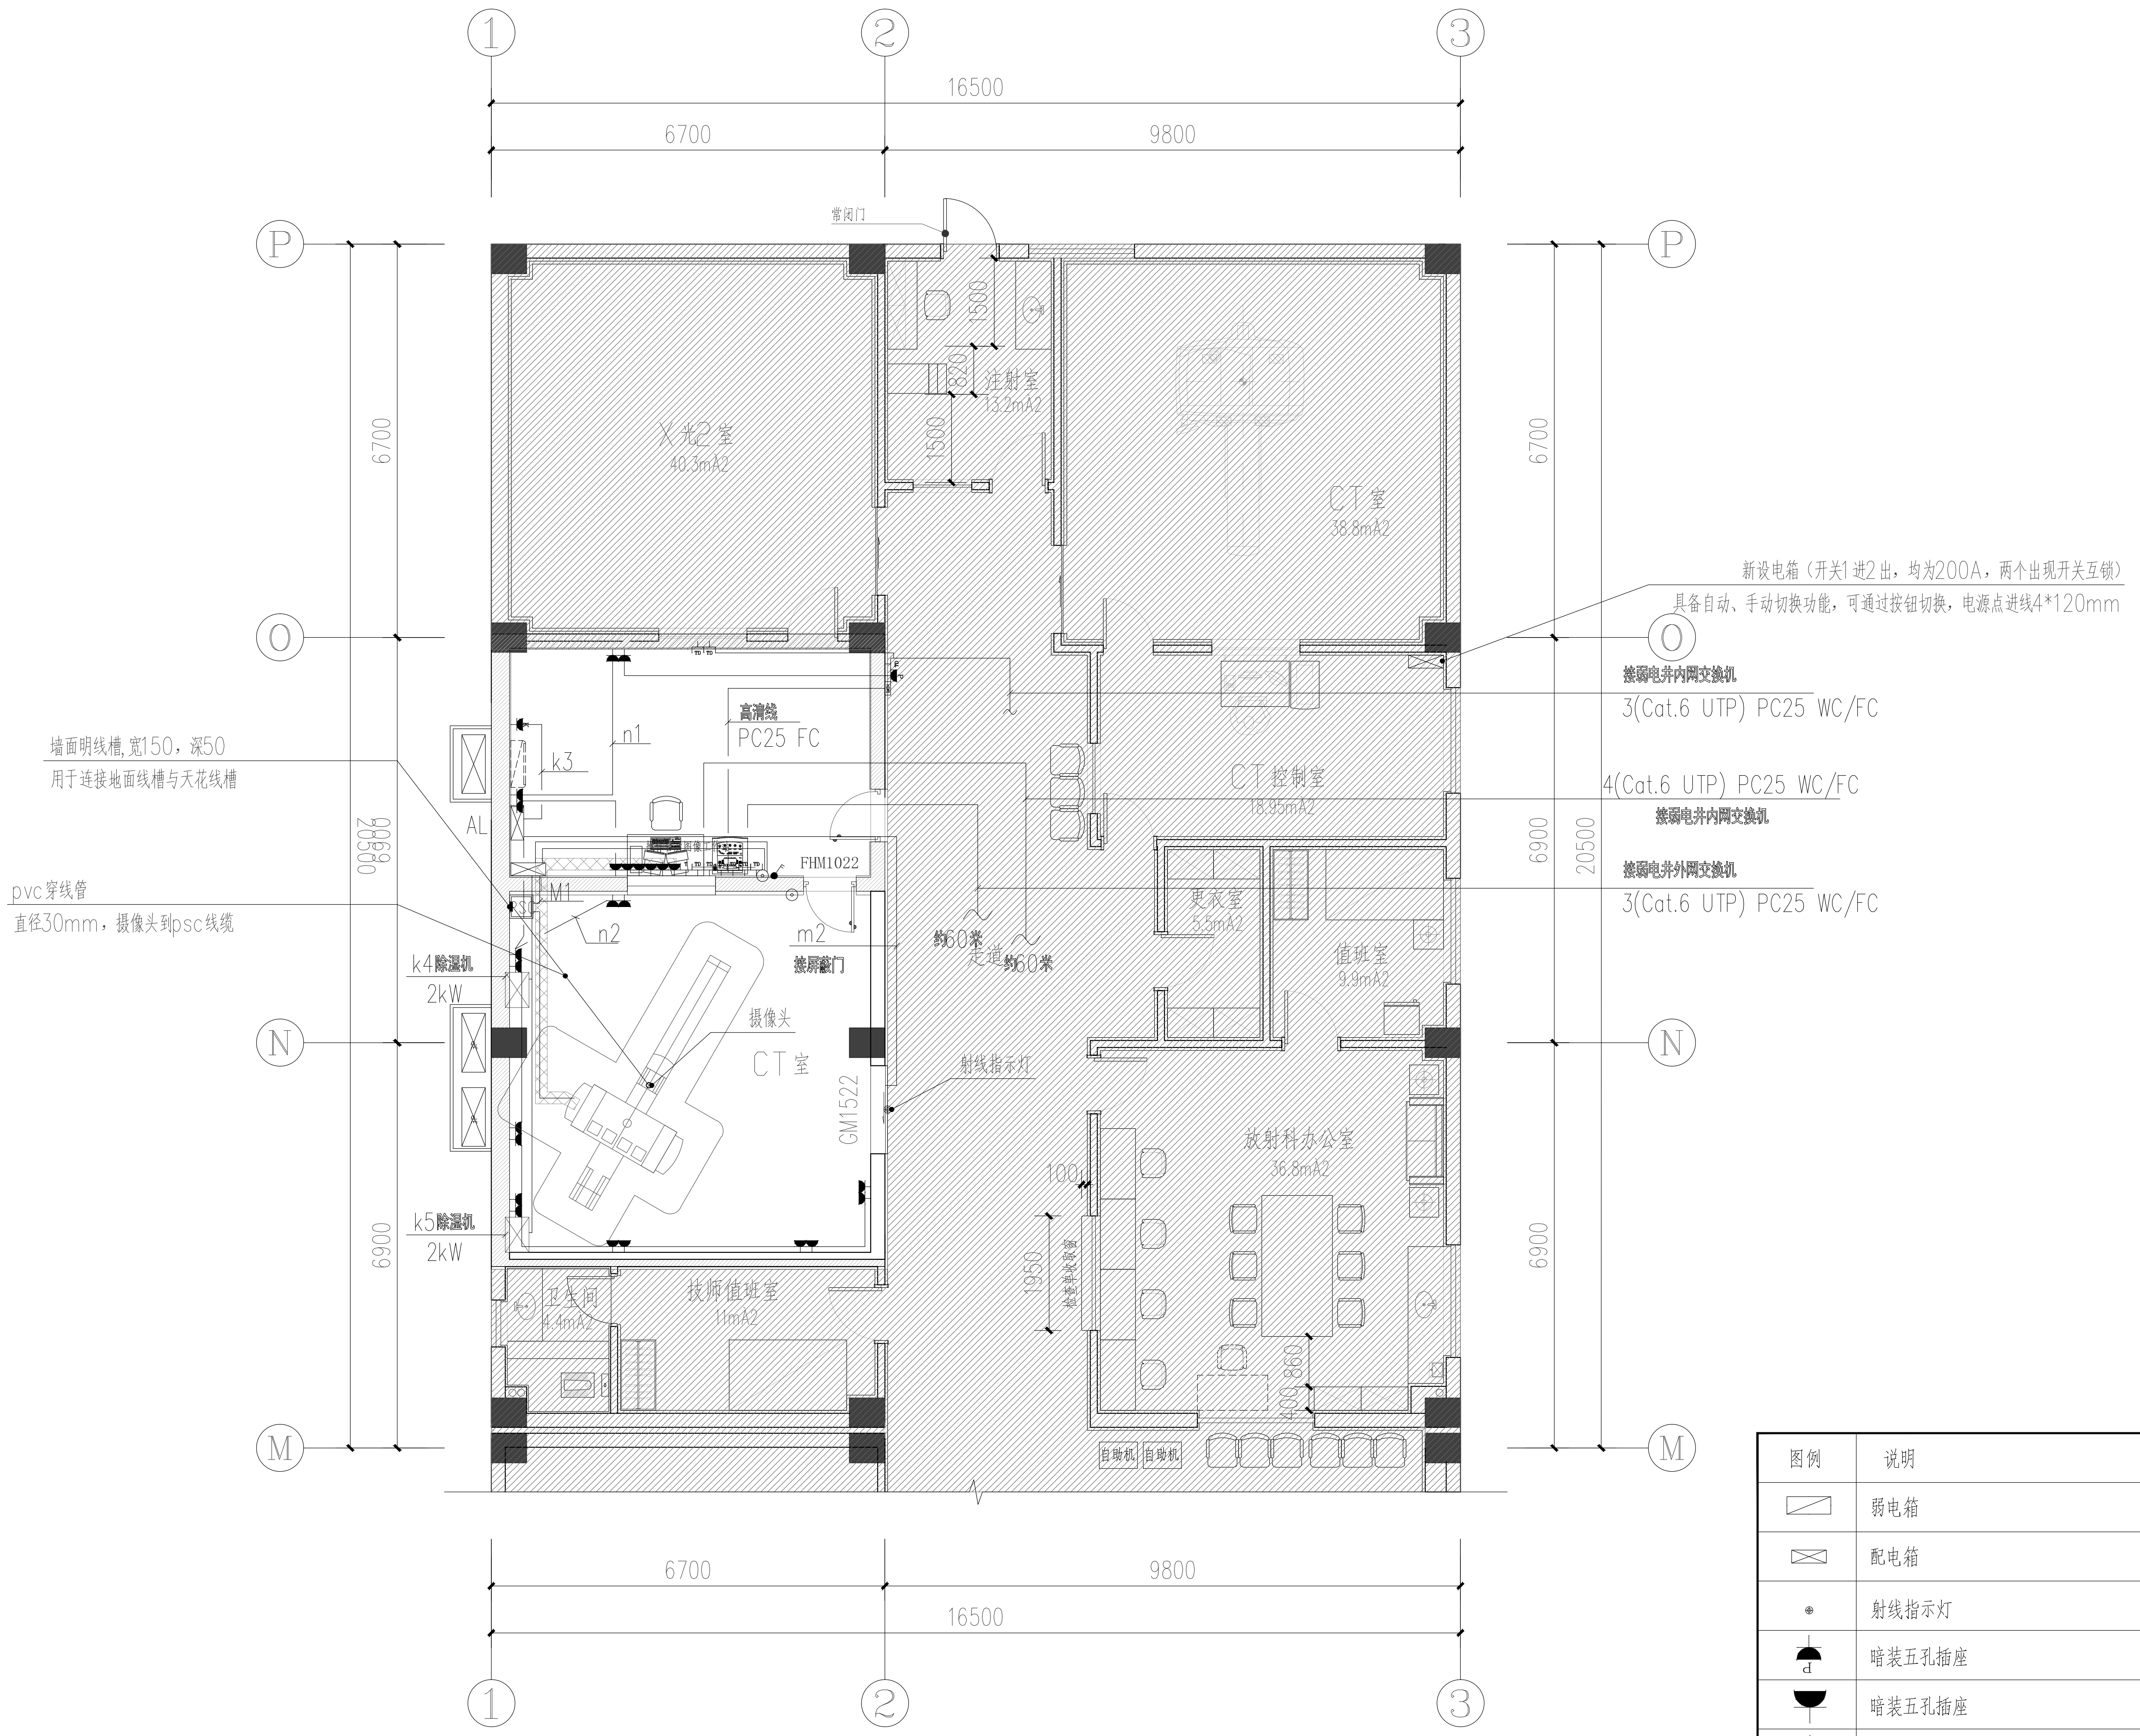
16500
6700
9800
①
②
③
Ⓟ
Ⓞ
Ⓝ
Ⓜ
6700
6900
20500
6900
常闭门
1500
820
1500
注射室
13.2mA2
X光2室
40.3mA2
CT室
38.8mA2
新设电箱（开关1进2出，均为200A，两个出现开关互锁）
具备自动、手动切换功能，可通过按钮切换，电源点进线4*120mm
接弱电井内网交换机
3(Cat.6 UTP) PC25 WC/FC
4(Cat.6 UTP) PC25 WC/FC
接弱电井内网交换机
接弱电井外网交换机
3(Cat.6 UTP) PC25 WC/FC
CT控制室
18.95mA2
墙面明线槽,宽150，深50
用于连接地面线槽与天花线槽
高清线
PC25 FC
n1
k3
AL
FHM1022
M1
PSC
pvc穿线管
直径30mm，摄像头到psc线缆
n2
m2
接屏蔽门
k4除湿机
2kW
摄像头
CT室
GM1522
k5除湿机
2kW
约60米
走道
约60米
射线指示灯
更衣室
5.5mA2
值班室
9.9mA2
放射科办公室
36.8mA2
100
1950
检查单收取窗
860
400
卫生间
4.4mA2
技师值班室
11mA2
自助机
自助机
6700
9800
16500

配电平面图 1:100

1.机房内管线进出洞口用4mmpb铅皮包裹，进行防护补偿。

2.机房预埋线盒需在线盒背面提前垫好对应的硫酸钡进行防护补偿。

A2

图例	说明	安装方式（底距完成面）
▱	弱电箱	暗装，底距地0.3米
⊠	配电箱	暗装，底距地1.8米
⊕	射线指示灯	吊装，结合现场
◒ d	暗装五孔插座	h=1.1m（除注明外）
◒	暗装五孔插座	h=0.45m（除注明外）
◒ K	内嵌式空调插座(16A)	除注明外，底部距地2.4m
⊠	接线盒	吸顶安装或天花内安装
⊙	紧急停止按钮（带自锁）	
○	空调控制面板开关	h=1.3m
●●●	1~3联单控开关	h=1.3m
TD	网络单口插座	h=0.45m或结合家具安装
T	电话插座	h=0.45m

广州黄埔建筑设计院有限公司
GUANGZHOU HUANGPU ARCHITECTURAL DESIGN INSTITUTE CO.,LTD

□ 建筑工程设计甲级证书号：A144056669
□ 城乡规划编制甲级证书号：自资规甲字23440728
□ 工程勘察设计乙级证书号：B244056666
□ 市政行业设计乙级证书号：A244018920
□ 风景园林设计乙级证书号：A244018920

合作单位：

图纸用途：

所有图纸皆为本公司的财产，未经许可不准复制.施工单位应校对现场尺寸并向建筑师报告错漏,此图未经建筑师签名不许用作施工.

平面位置示意 Key Plan

注册章 Stamp for Certified

工程设计出图专用章 Stamp for Engineering Design

建设单位 Client
广州市番禺区何贤纪念医院

工程名称 Proj. Name
沙湾院区联影CT设备场地装修改造项目

子项名称 Sub-Proj. Name

审 定 Approved	段国志	
审 核 Examined	吴伟民	
项目负责 Proj. Architect	韦 奔	韦奔
专业负责 Special Field in Charge	许业超	许业超
校 对 Design Checked	许业超	
设 计 Design	罗若辉	
制 图 Drawn	罗若辉	

图纸名称 Drawing title
配电平面图

图 别 DWG. STYLE	施工图	专 业 Discipline	电 气
设计编号 Design NO.		比 例 Scale	1:100
图 号 DWG.NO.	DS-05	日 期 Date	2025.11

图纸盖章后有效